


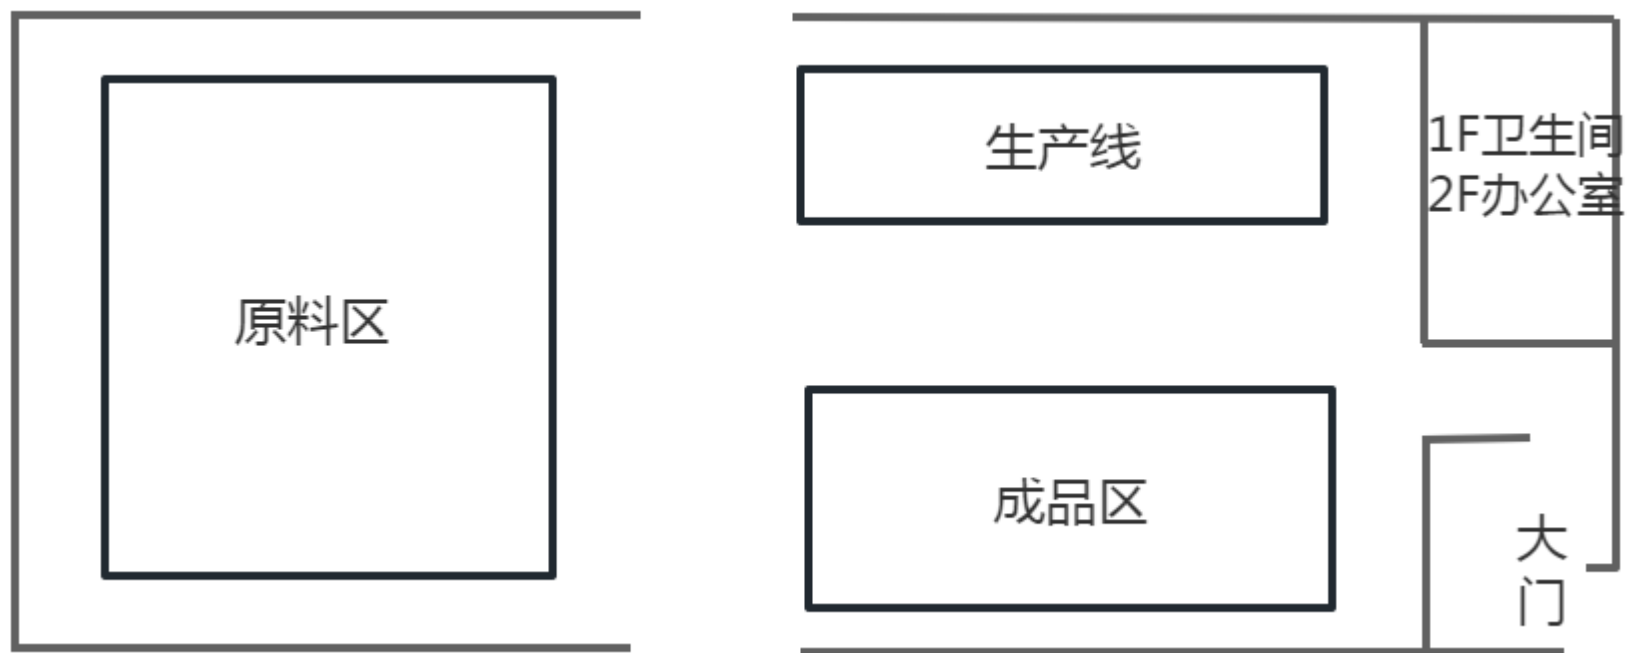

附图3 平面布置图